

REGISTRO INMOBILIARIO
SUBDIRECCIÓN
CATASTRAL

República de
Costa Rica

INSCRIPCIÓN No:
5-55416-2024

Fecha : 17/10/2024 07:51:37
Registrador: MAX SALAZAR OBRANDO
725F61B5B1AA52B583F437C03E657C43



Catastro Nacional
2024-73157-C
15/10/2024 08:40:15
Reingreso

cfia

Contrato 1153660
Fecha 11/10/2024
Visado CFIA

Nº ENTERO: 574065822


DERROTERO		
LINEA	ACIMUT	DIST.(m)
1 - 2	02° 34' 43"	4.79
2 - 3	07° 26' 38"	7.64
3 - 4	22° 23' 21"	12.78
4 - 5	27° 36' 22"	28.80
5 - 6	122° 00' 36"	7.01
6 - 7	122° 00' 36"	82.87
7 - 8	122° 00' 36"	7.00
8 - 9	211° 20' 22"	53.67
9 - 10	302° 48' 46"	7.00
10 - 11	302° 48' 46"	72.54
11 - 1	302° 48' 46"	8.09

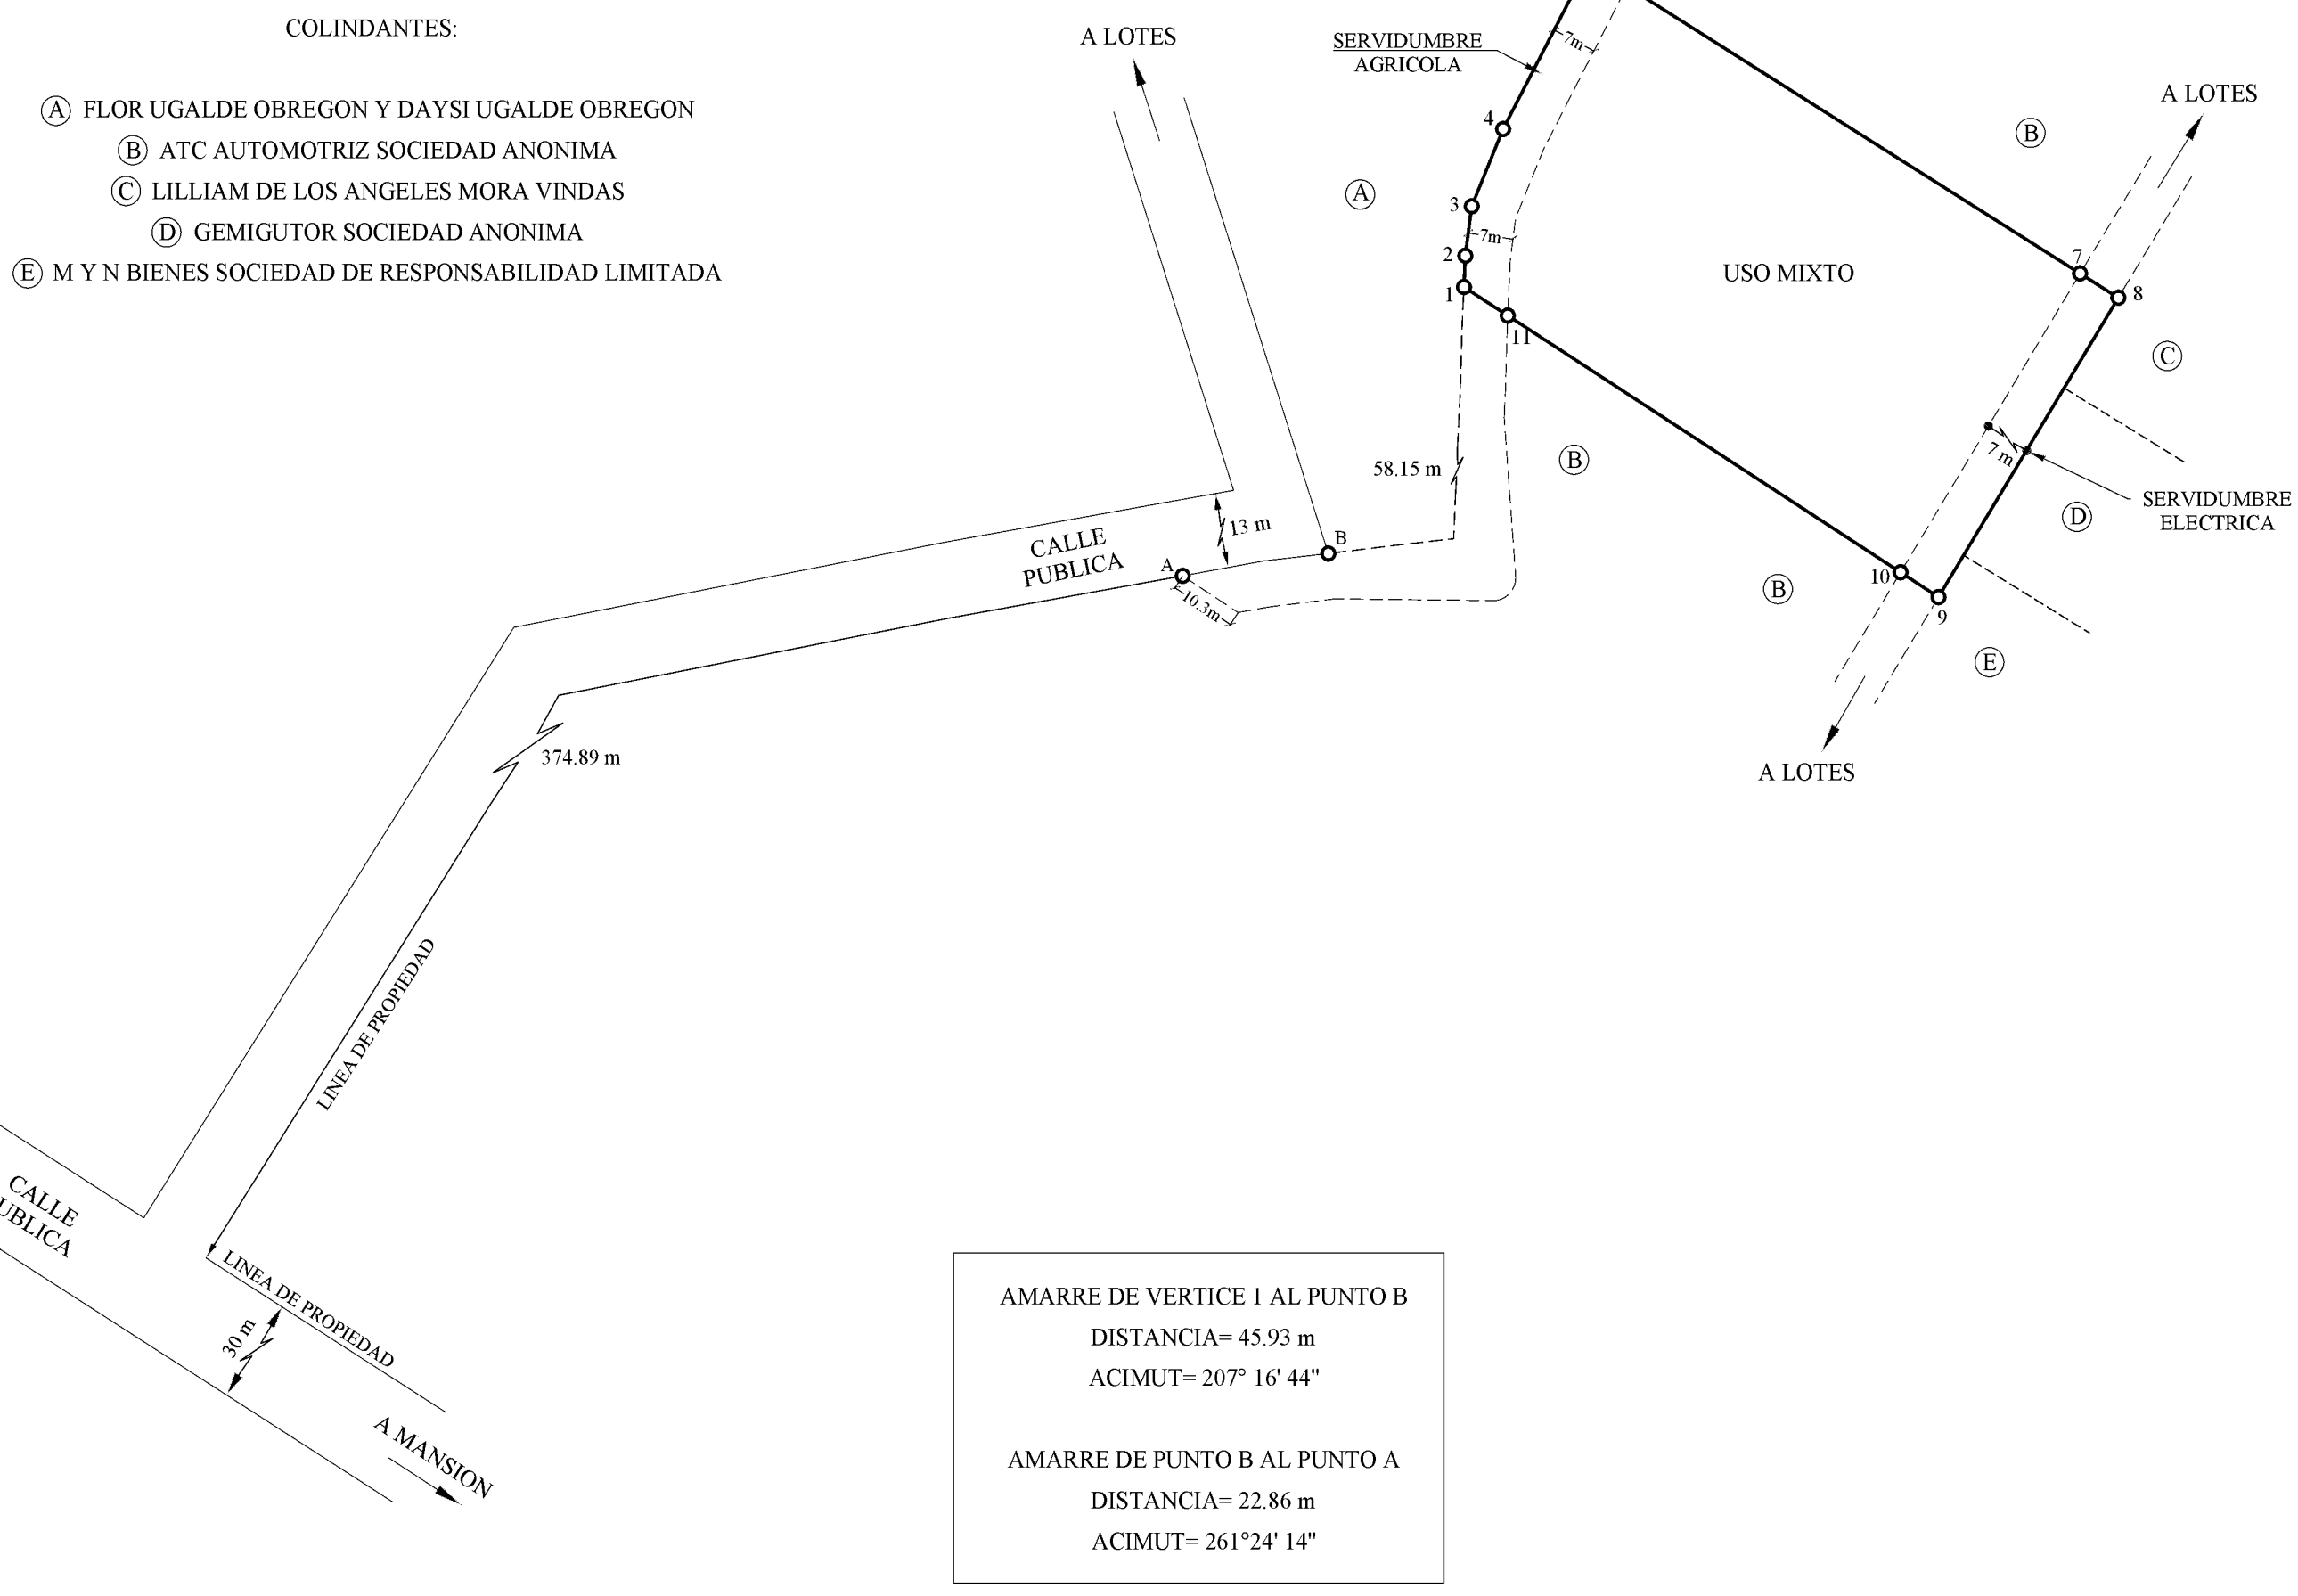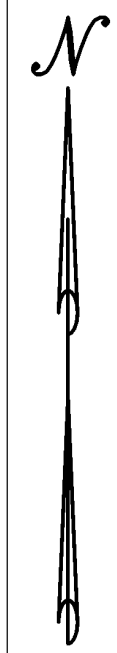

NOTAS:

- LEVANTAMIENTO POLAR, POLIGONAL ABIERTA
- ERROR ANGULAR ESTIMADO 00°00'25"
- ERROR LINEAL ESTIMADO 0.002 m
- LINDEROS SON EXISTENTES
- FRENTE A SERVIDUMBRE AGRICOLA 54.01 m
- MODIFICA EL PLANO CATASTRADO G-0070598-2022
- ESTE PLANO SERVIRA ÚNICAMENTE PARA REALIZAR EL MOVIMIENTO REGISTRAL, UNA VEZ INSCRITO EL FRACCIONAMIENTO RESPECTIVO, EL PLANO SURTIRA LOS EFECTOS JURIDICOS CORRESPONDIENTES DESDE LA FECHA DE SU INSCRIPCIÓN EN LA SUBDIRECCION CATASTRAL.
- PUNTO A ES UN VERTICE DE LA FINCA MADRE
- ÚNICAMENTE PARA USO AGRICOLA

UBICACIÓN GEOGRÁFICA
HOJA MATAMBU
ESCALA 1:50000
PROYECCION CARTOGRAFICA:
LAMBERT NORTE

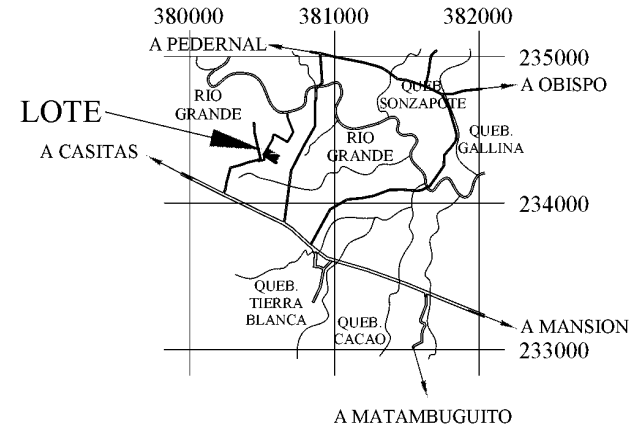

STEFANY QUIROS VEGA (FIRMA) Firmado digitalmente por STEFANY QUIROS VEGA (FIRMA) Fecha: 2024.09.29 12:39:42 -06'00' STEFANY QUIROS VEGA INGENIERA TOPOGRAFA IT-35131	INFORMACION REGISTRAL	PARTE DE FINCA FOLIO REAL 5 257121-000	ÁREA 5000 m ²	PARA SEGREGAR	SITUADO EN TIERRA BLANCA DISTRITO 01 NICOYA CANTÓN 02 NICOYA PROVINCIA 05 GUANACASTE	PROTOCOLO 23654	ESCALA 1:1000
		AREA SEGUN REGISTRO 49 843 m ²				FOLIO 94	FECHA AGOSTO 2024